

47 nye boliger på Vesterbro

...en oase i hjertet af Odense



dispositionsforslag - 25.02 2018

super attraktiv beliggenhed lige midt i Odense



ROSENBÆKKEN - STIFORBINDELSE

CAFÉ BIOGRAFEN

STUDENTERHUS ODENSE

FØTEX

VINDEGADE

BRANDS KLÆDEFABRIK

PROJEKTOMRÅDE

VESTRE SKOLE

FAKTA

VESTERBRO

konteksten



VINDEGADE



situationsplan

1:300



Byens liv trækkes helt ind mellem husene langs den nye "Rosenbækpassage" og skaber en ny oase i hjertet af Odense.

kælderplan

1:200



stueplan


1:200

Fakta P-areal
27 pladser



1.sal

1:200

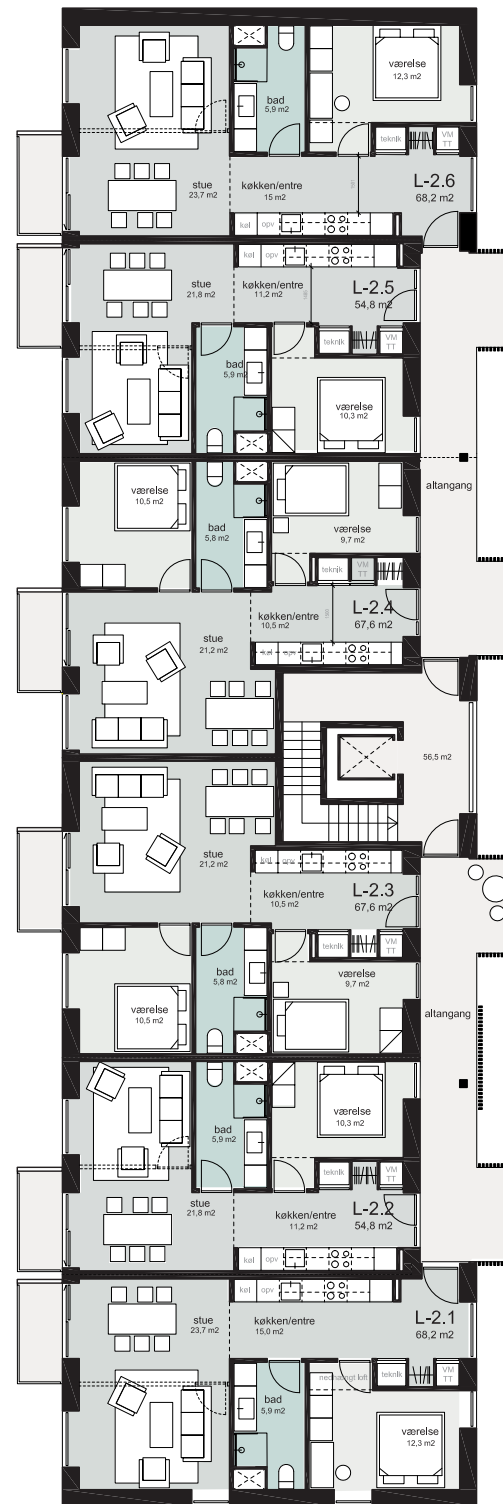


2.sal

1:200




3.sal

1:200

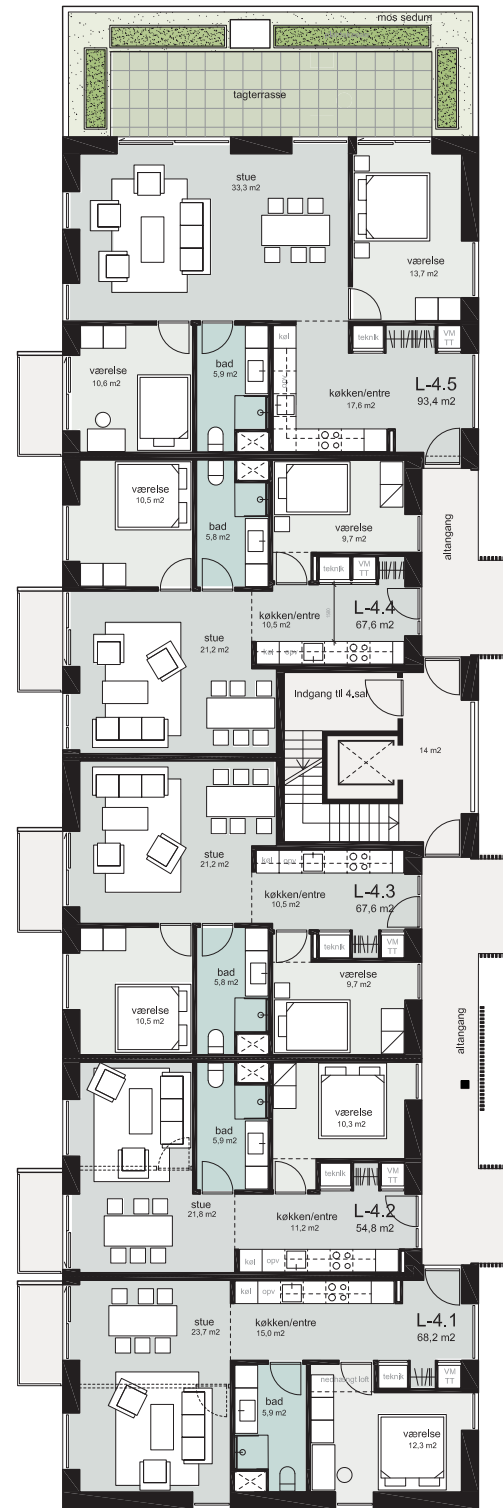

4.sal

1:200

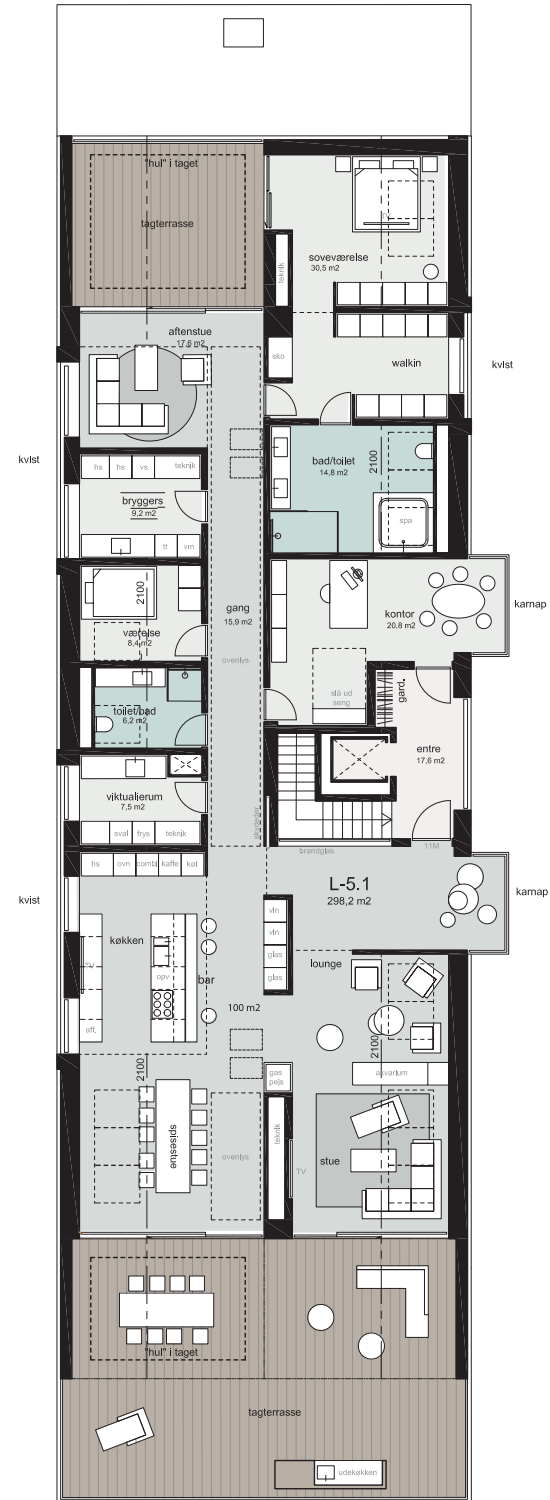



referencefotos



principsnit

1:200



facadeudsnit


1:100




materialer



Facader i tegl - Strøjer Moskus B434

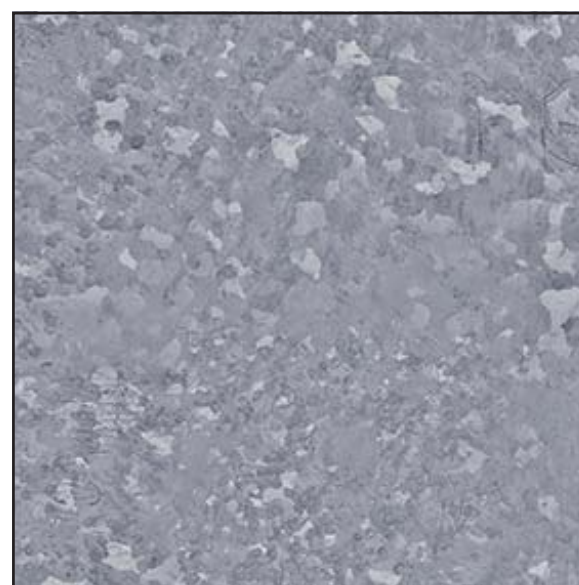

galvaniseret stål- altaner, kviste, opgangstårn m.m.

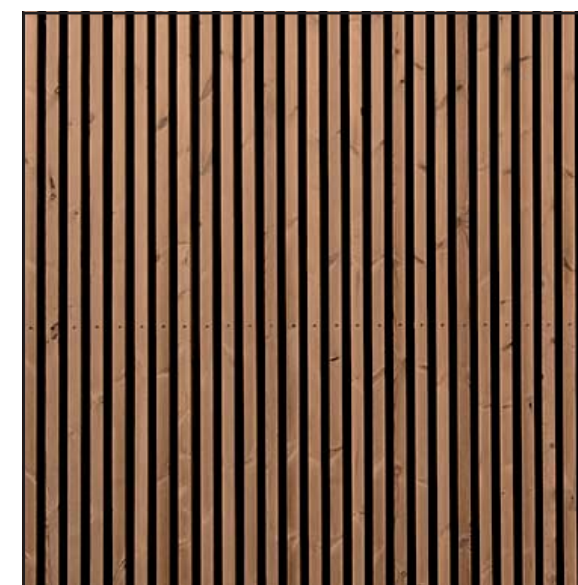

Thermowood- beklædning af gavle og altangang



Tag i naturskiffer




Farve på facadeplader og vinduer-RAL 7037



Mos sedum tag



referencefotos

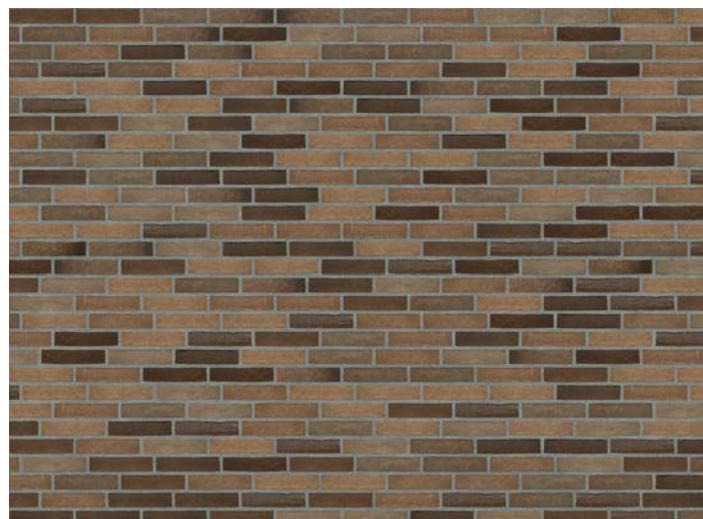



Der skabes et helt unikt og levende gårdmiljø til glæde for alle beboerne i området bag Vesterbro